


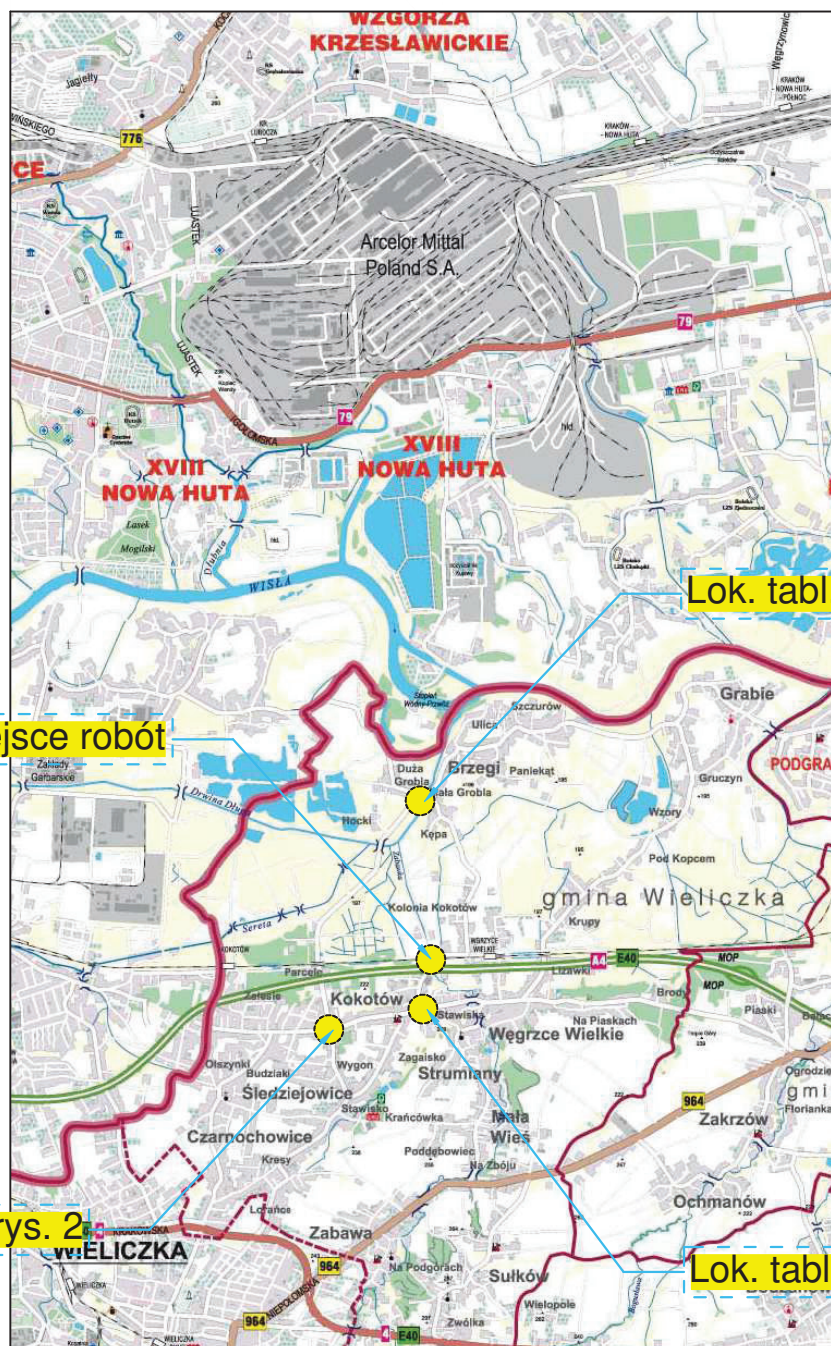


Lok. tabl. objazd. rys.1

Miejsce robót

Lok. tabl. objazd. rys. 2


Lok. tabl. objazd. rys.3

**MIEJSCE ROBÓT
OZNAKOWANIE**
Skala 1:500
CZ1

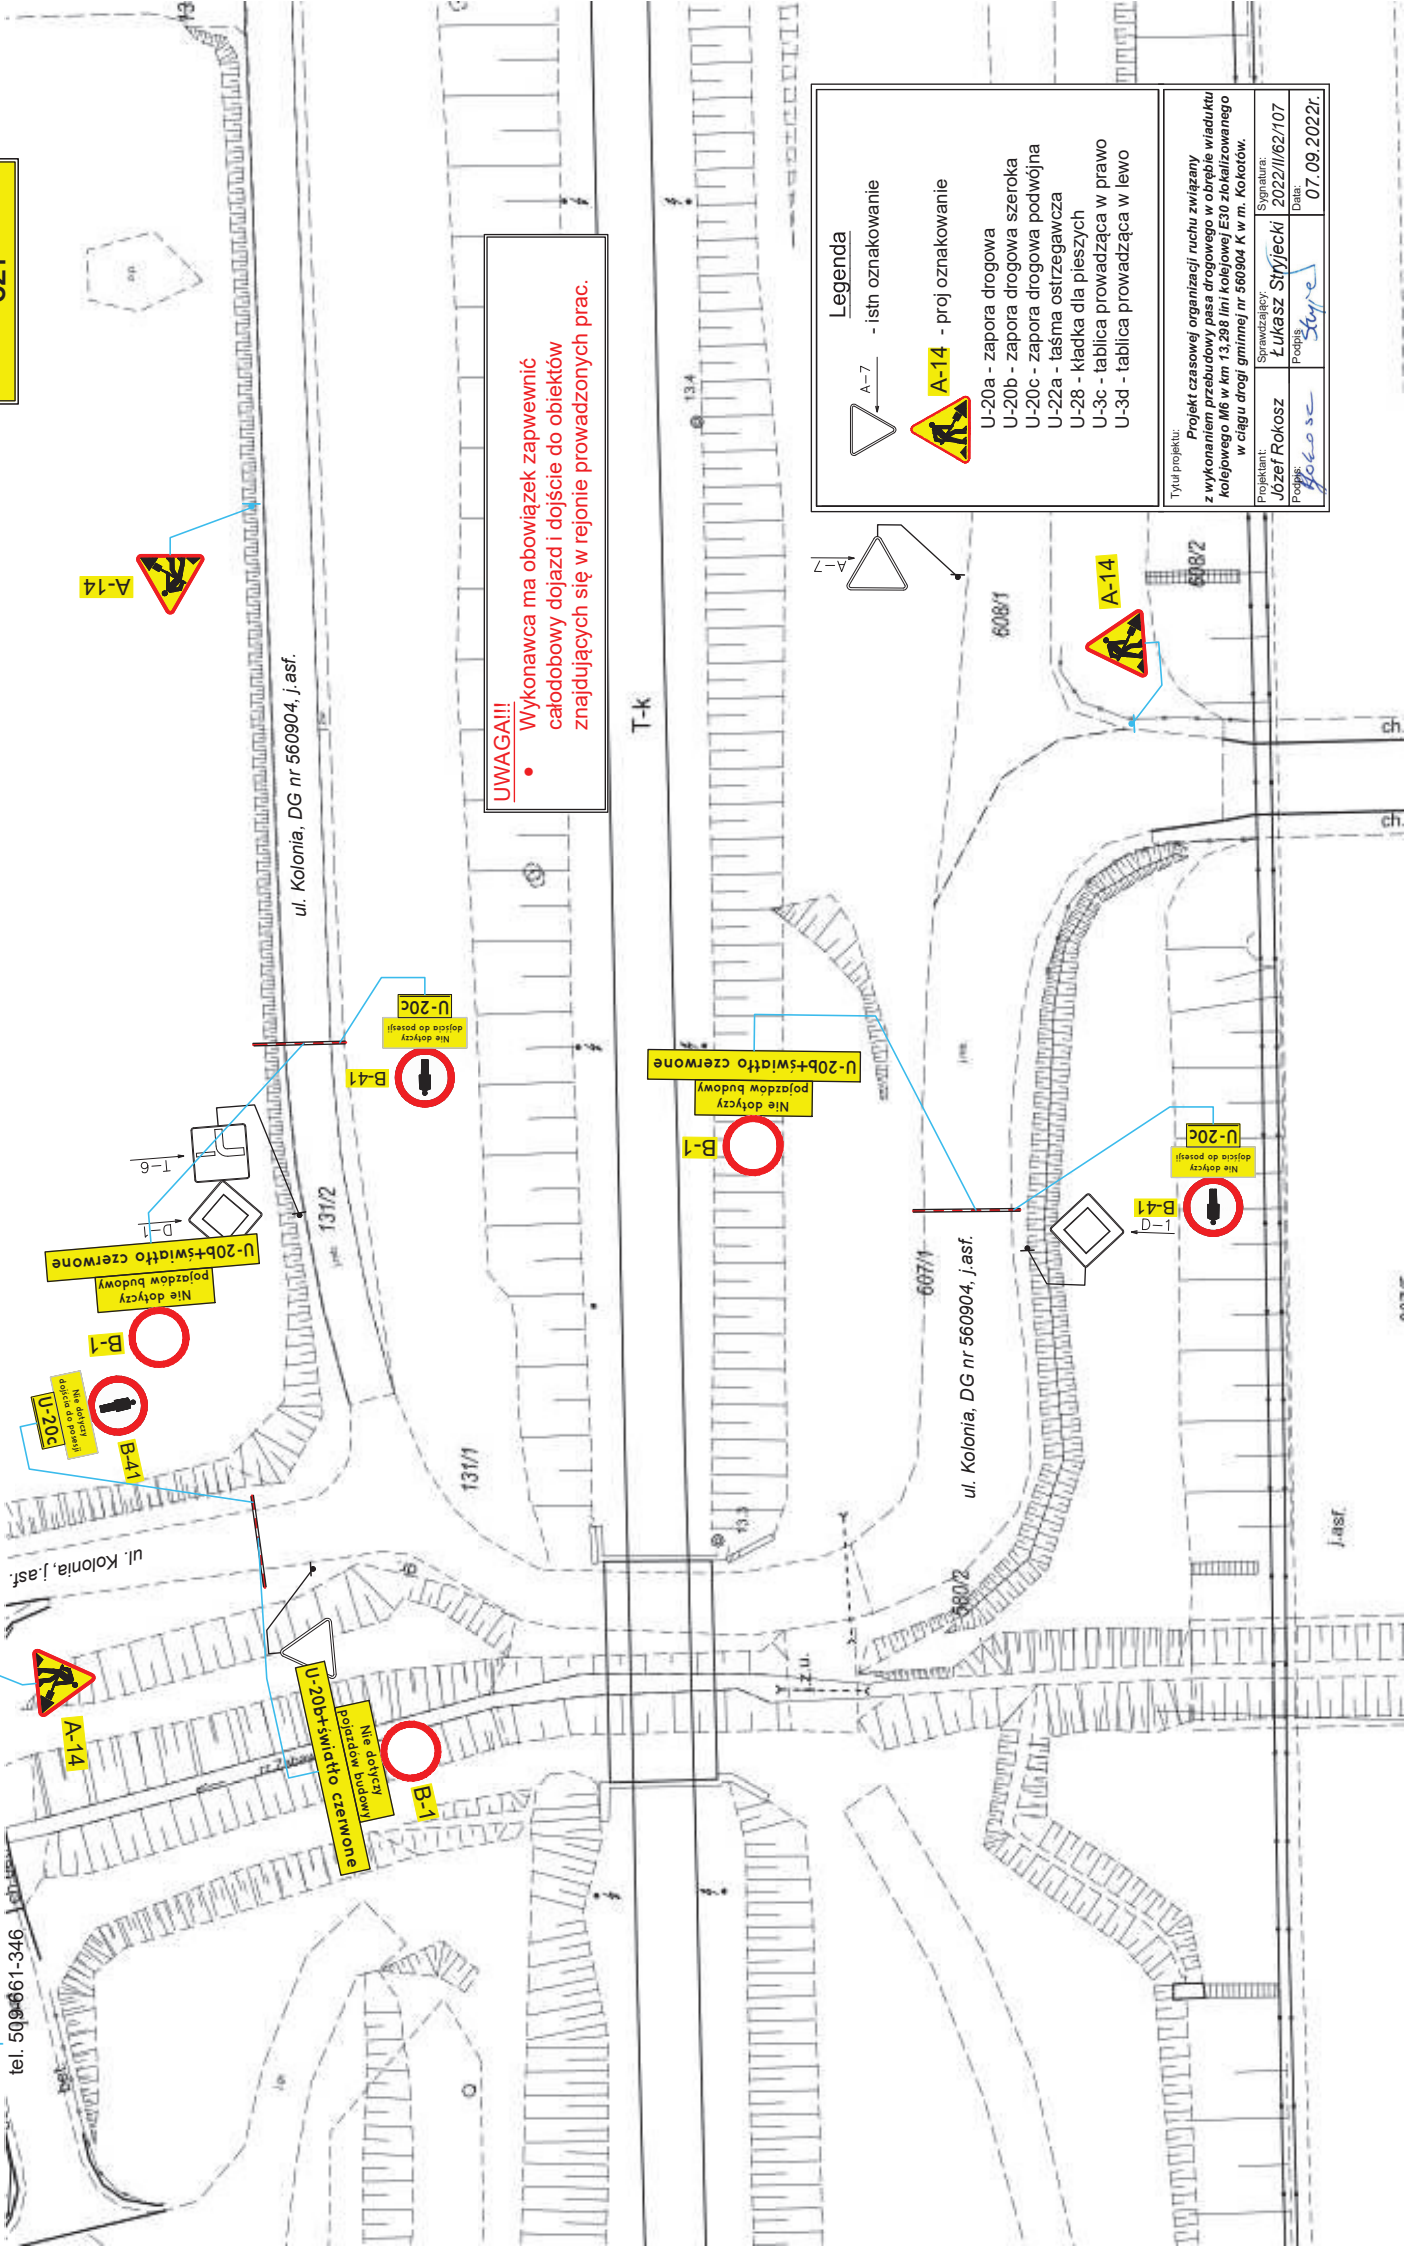

**LOKALIZACJA TABLIC
OBJAZDOWYCH**
Skala 1:500
rys. 1

PROCOM
bezpieczna droga do celu
www.procom.eu.com
tel. 509-661-346

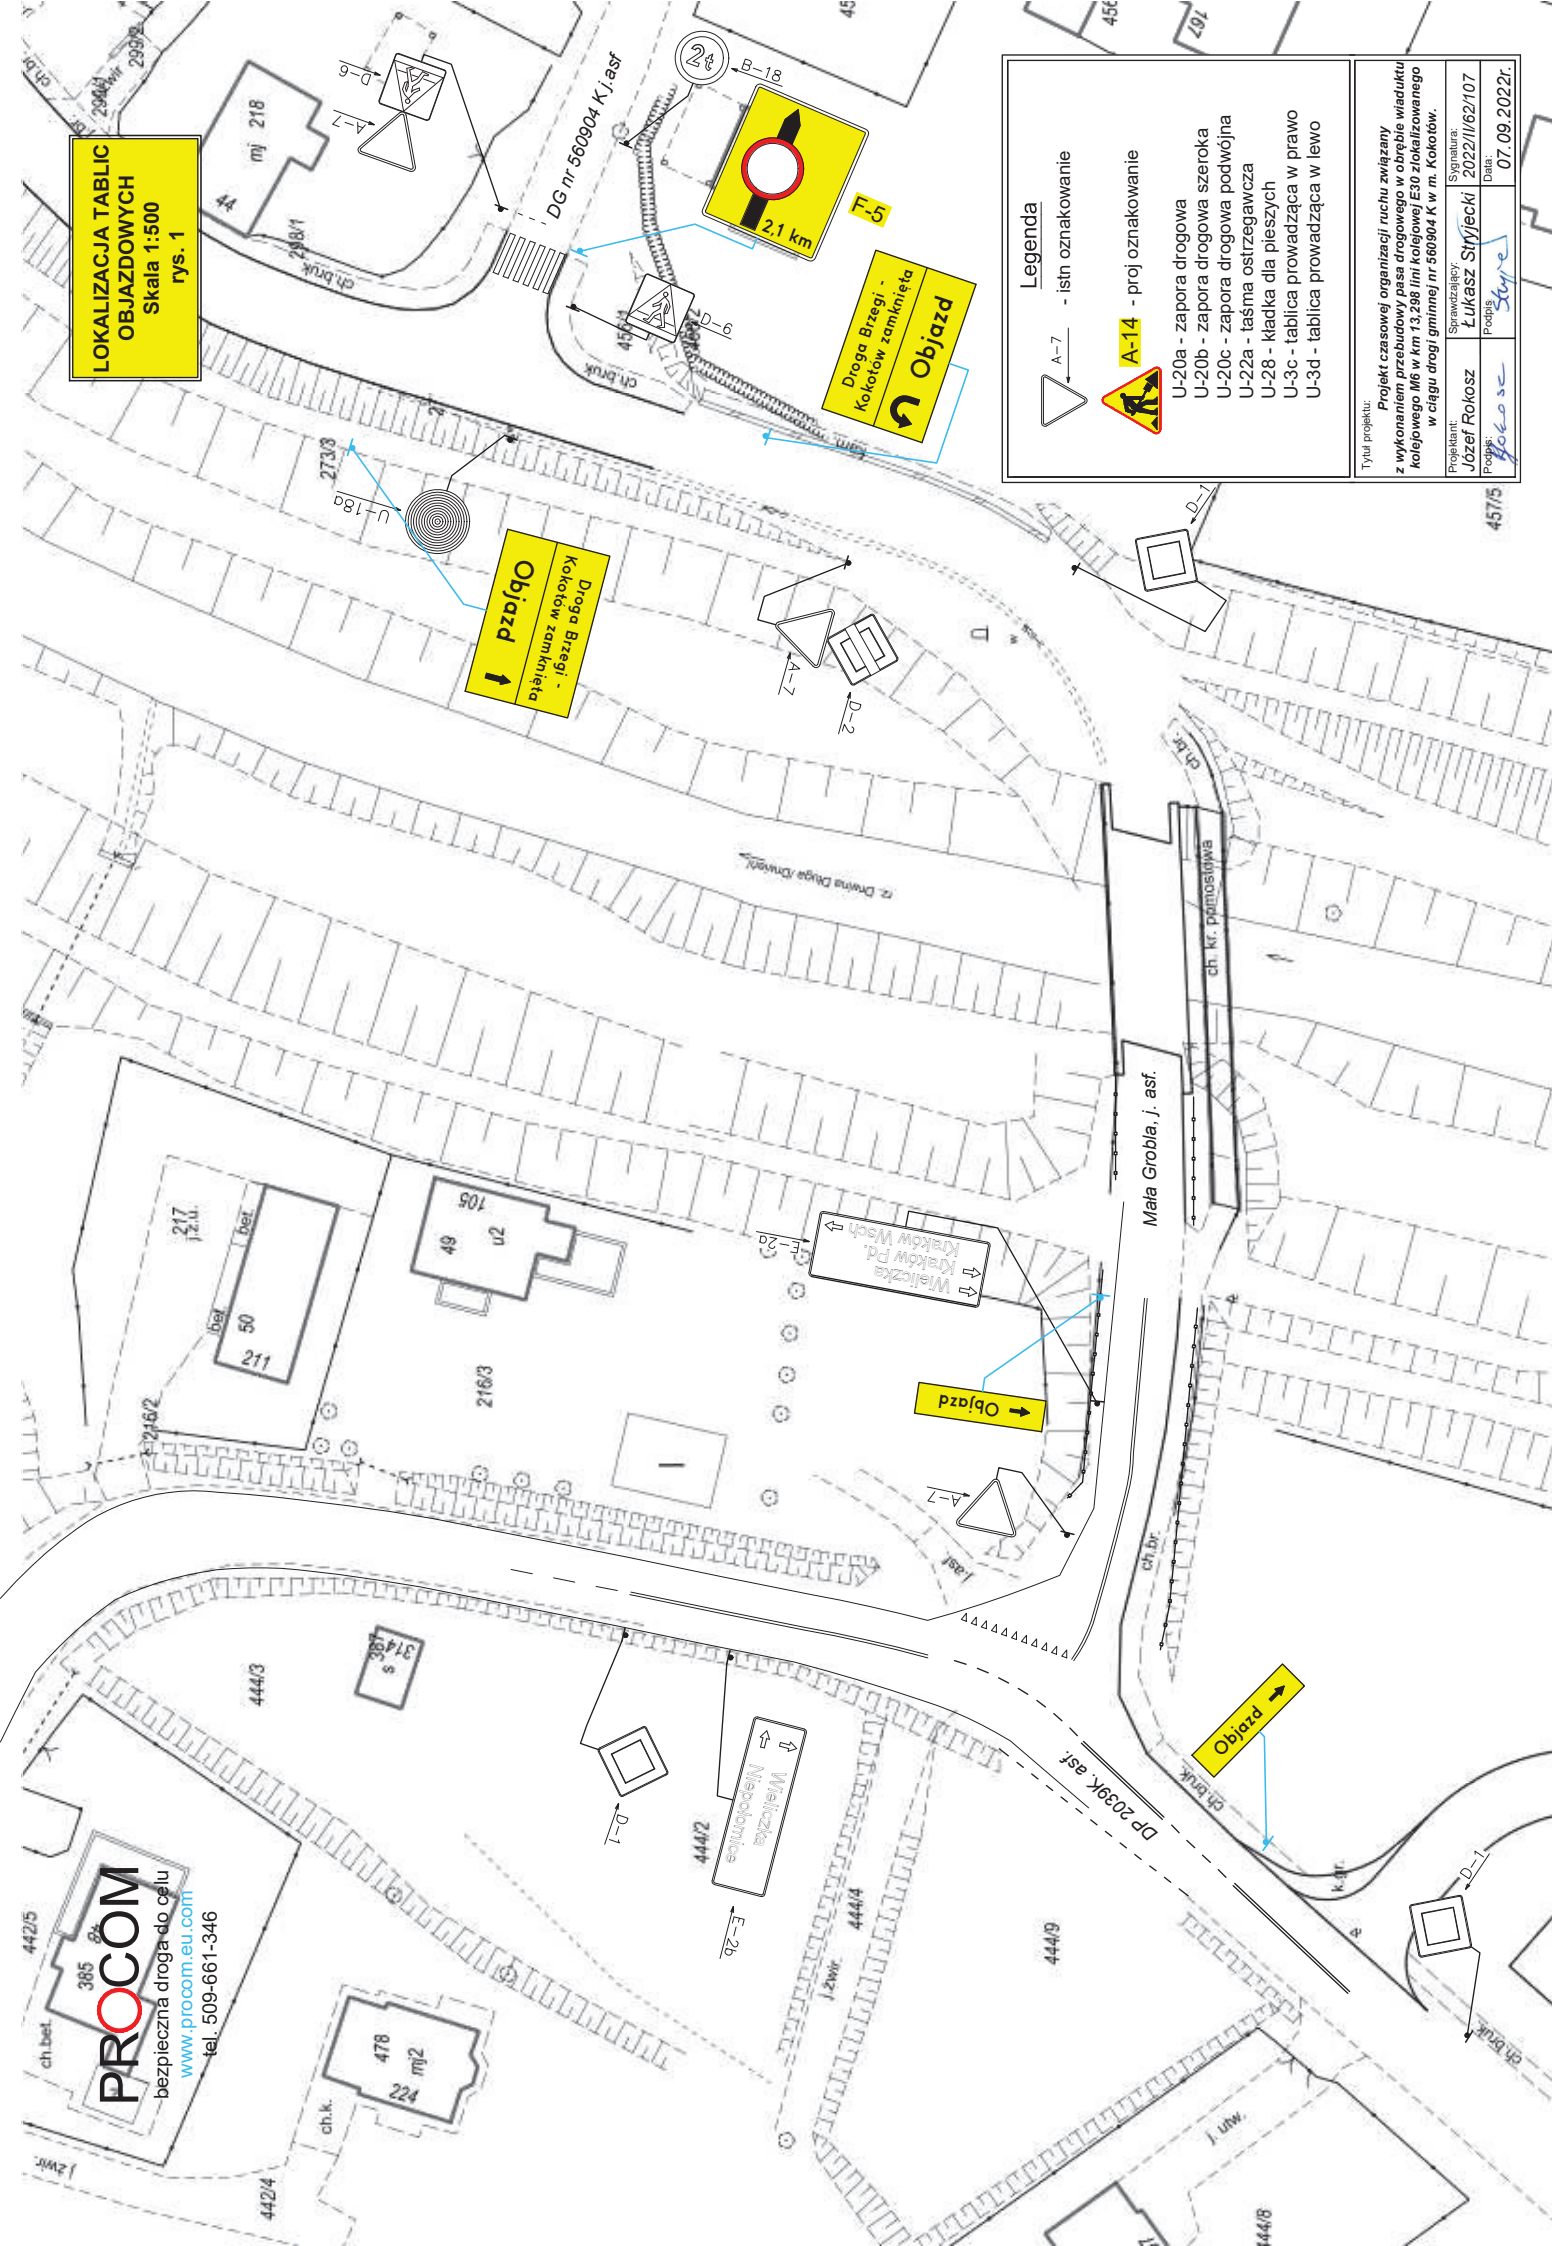

Legenda

 A-7



proj. oznakowanie

- U-20a - zapora drogowa
- U-20b - zapora drogowa szeroka
- U-20c - zapora drogowa podwojna
- U-22a - tasma ostrzegawcza
- U-28 - kladka dla pieszych
- U-3c - tablica prowadząca w prawo
- U-3d - tablica prowadząca w lewo

Tytuł projektu:

Projekt czasowej organizacji ruchu związany z wykonaniem przebudowy pasa drogowego w obrębie wiaduktu kolejowego M6 w km 13,298 linii kolejowej E30 zlokalizowanego w ciągu drogi gminnej nr 560904 K w m. Kokołów.


Projektant:	Sprawdzający:	Sygnatura:
-------------	---------------	------------

Józef Rokosz	Łukasz Stryjecki	2022/II/62/107
--------------	------------------	----------------

Podpis:	Podpis:	Data:
---------	---------	-------

07.09.2022	Day	2022
------------	-----	------

**LOKALIZACJA TABLIC
OBJAZDOWYCH**
Skala 1:500
rys. 2

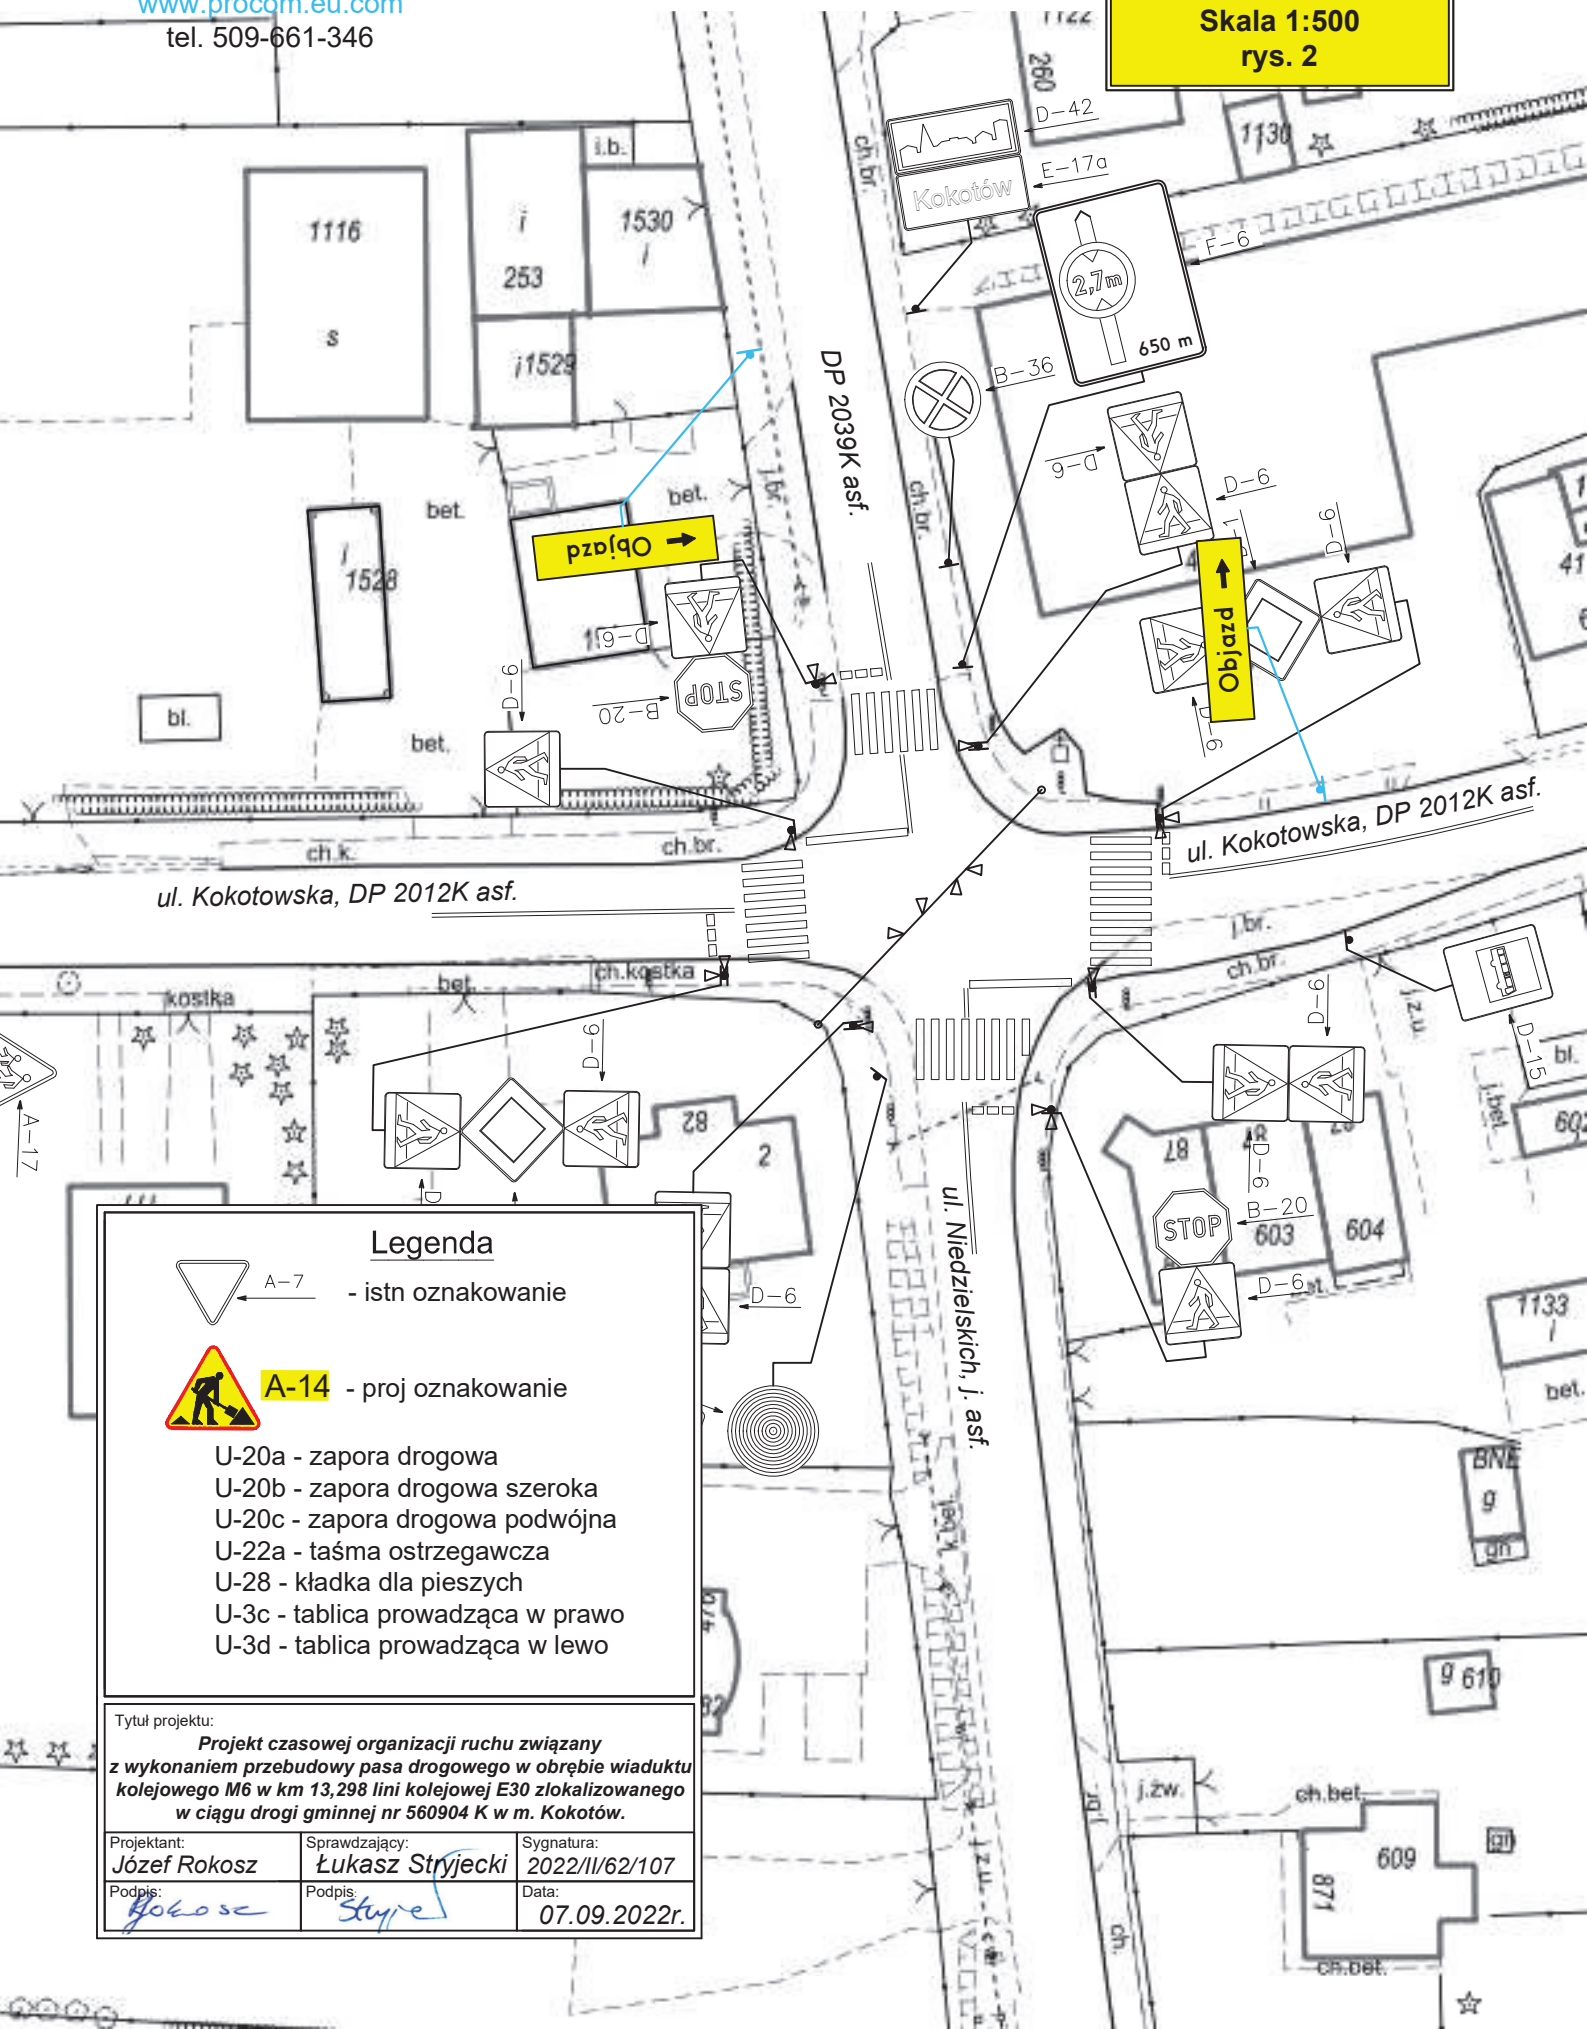

ul. Kokotowska, DP 2012K asf.

ul. Kokotowska, DP 2012K asf.

ul. Nieziskich, j. asf.

Legenda



A-7

- istn oznakowanie



A-14

- proj oznakowanie

- U-20a - zapor drogowa
- U-20b - zapor drogowa szeroka
- U-20c - zapor drogowa podwójna
- U-22a - taśma ostrzegawcza
- U-28 - kładka dla pieszych
- U-3c - tablica prowadząca w prawo
- U-3d - tablica prowadząca w lewo

Tytuł projektu:

Projekt czasowej organizacji ruchu związany z wykonaniem przebudowy pasa drogowego w obrębie wiaduktu kolejowego M6 w km 13,298 linii kolejowej E30 zlokalizowanego w ciągu drogi gminnej nr 560904 K w m. Kokotów.

Projektant:
Józef Rokosz

Sprawdzający:
Łukasz Stryjecki

Sygnatura:
2022/III/62/107

Podpis:

Podpis:

Data:

07.09.2022r.



- U-20a - zapora drogowa
- U-20b - zapora drogowa szeroka
- U-20c - zapora drogowa podwójna
- U-22a - taśma ostrzegawcza
- U-28 - kładka dla pieszych
- U-3c - tablica prowadząca w prawo
- U-3d - tablica prowadząca w lewo

**Projekt czasowej organizacji ruchu związany
z wykonaniem przebudowy pasa drogowego w obrębie wiaduktu
kolejowego M6 w km 13,298 linii kolejowej E30 zlokalizowanego
w ciągu drogi gminnej nr 560904 K w m. Kokotów.**

Projektant:
Józef Rokosz

Sprawdzający:
Łukasz Stryjecki

Sygnatura:
2022/II/62/107

Podpis:

Podpis:

202	
Data:	

07.09.2022r.