


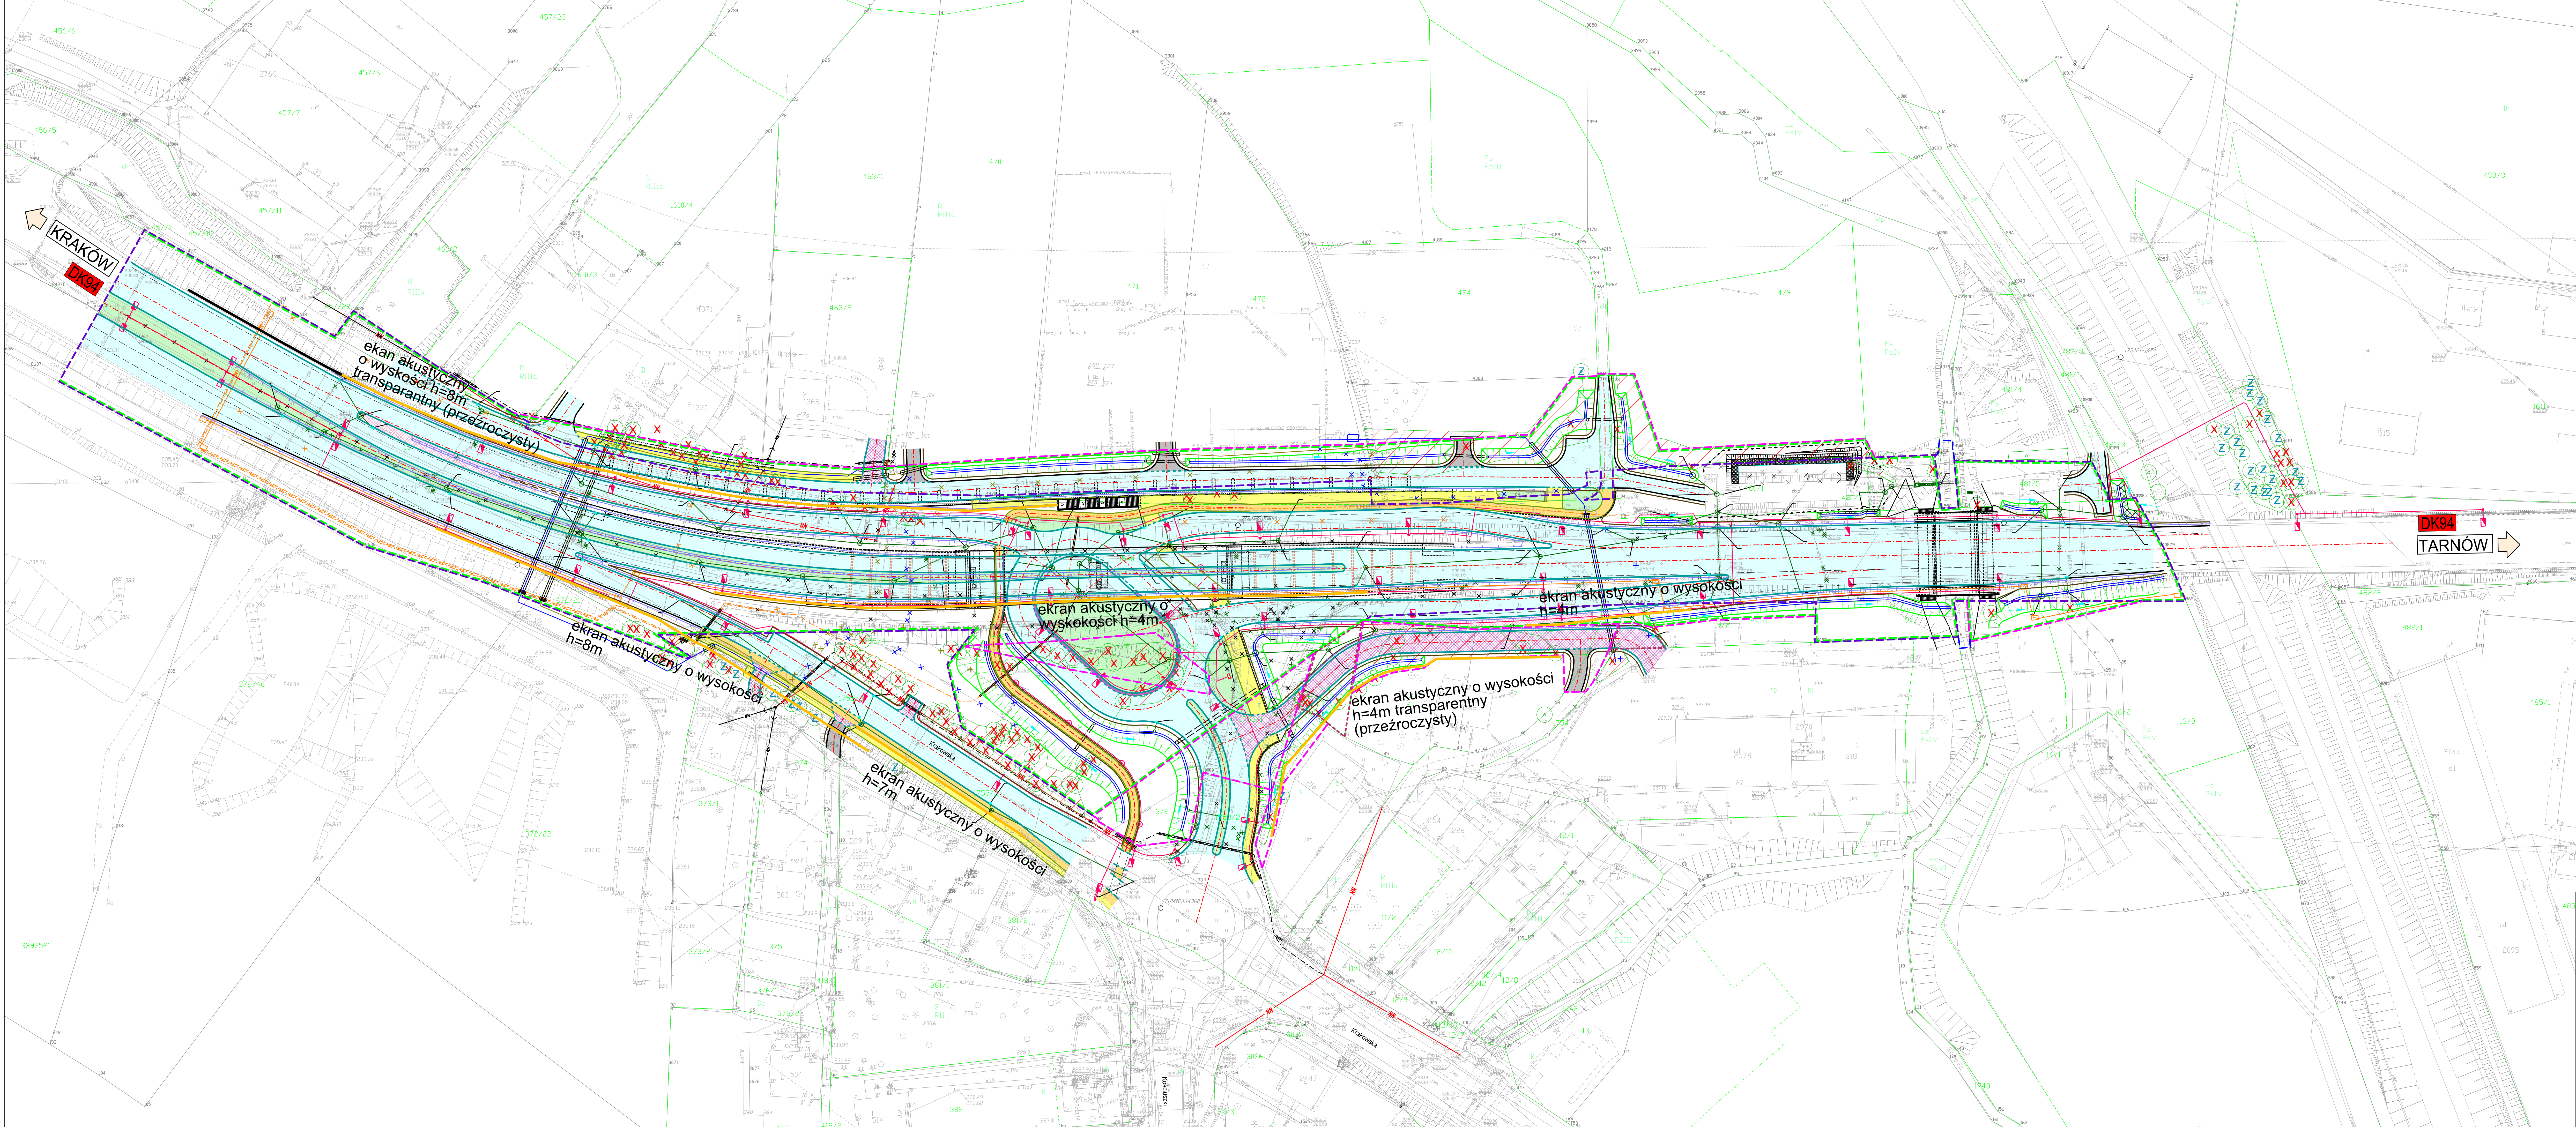

Niniejszy dokument stanowi zbiór rysunków w ramach projektu budowlanego, sporządzonego na podstawie danych technicznych i projektowych, które zostały przekazane przez Inwestora. Dokument ten nie stanowi oferty, a jedynie informację o projekcie.

INWESTOR: Gmina Wieliczka
ul. Powstańców Warszawskich 1,
34-400 Wieliczka

ARCHITEKT PROJEKTOWY: **MPRB** Mosty Kraków
KONSORCIUM: **MPRB** Mosty Kraków
ul. Dąbrowskiego 18, 34-700 Kraków
LODER KONSORCIUM PARTNER KONSORCIUM

STADIUM: PROJEKT BUDOWLANY
LODER PRACOWNIA: PROJEKT ARCHITEKTONICZNO - BUDOWLANY

WYKONANIE: GZD 422.4.3.2019
WYKONANIE: B.1.1

Tytuł: BUDOWA WĘZŁA DROGOWEGO W WIELICZCE W CIĄGU DK 94

PLAN SYTUACYJNY

FUNKCJA	IMI I NAZWISKO	SPECJALNOŚĆ	PODPIS
Projektant	inż. Wojciech Jędrzej	Drogi	
Projektant	mgr inż. Aneta Korytkowska	Drogi	
Projektant	mgr inż. Justyna Masel	Drogi	
Projektant	mgr inż. Marcin Wasił	Drogi	
Wzrost	DROGOWA	03.2021	1:500