

		SIGNICO		1475
<small>Oleg Lenderman, ul. Zagaje 7 32-087 Biblice biuro@signico.pl tel. 795-999-597</small>				
PROJEKT CZASOWEJ ORGANIZACJI RUCHU PLAN ORIENTACYJNY				
Funkcja:	Imię i nazwisko:		Podpis:	
Projektant:	mgr inż. Marcela Walczyńska			
Data:	Nazwa inwestycji:		Skala:	Nr rysunku:
2022-07	Renowacja istniejącego kolektora deszczowego w ul. Stefana Żeromskiego w Wieliczce		1:10 000	0

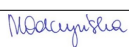

Wygradzenie
15,0 m x 3,0 m

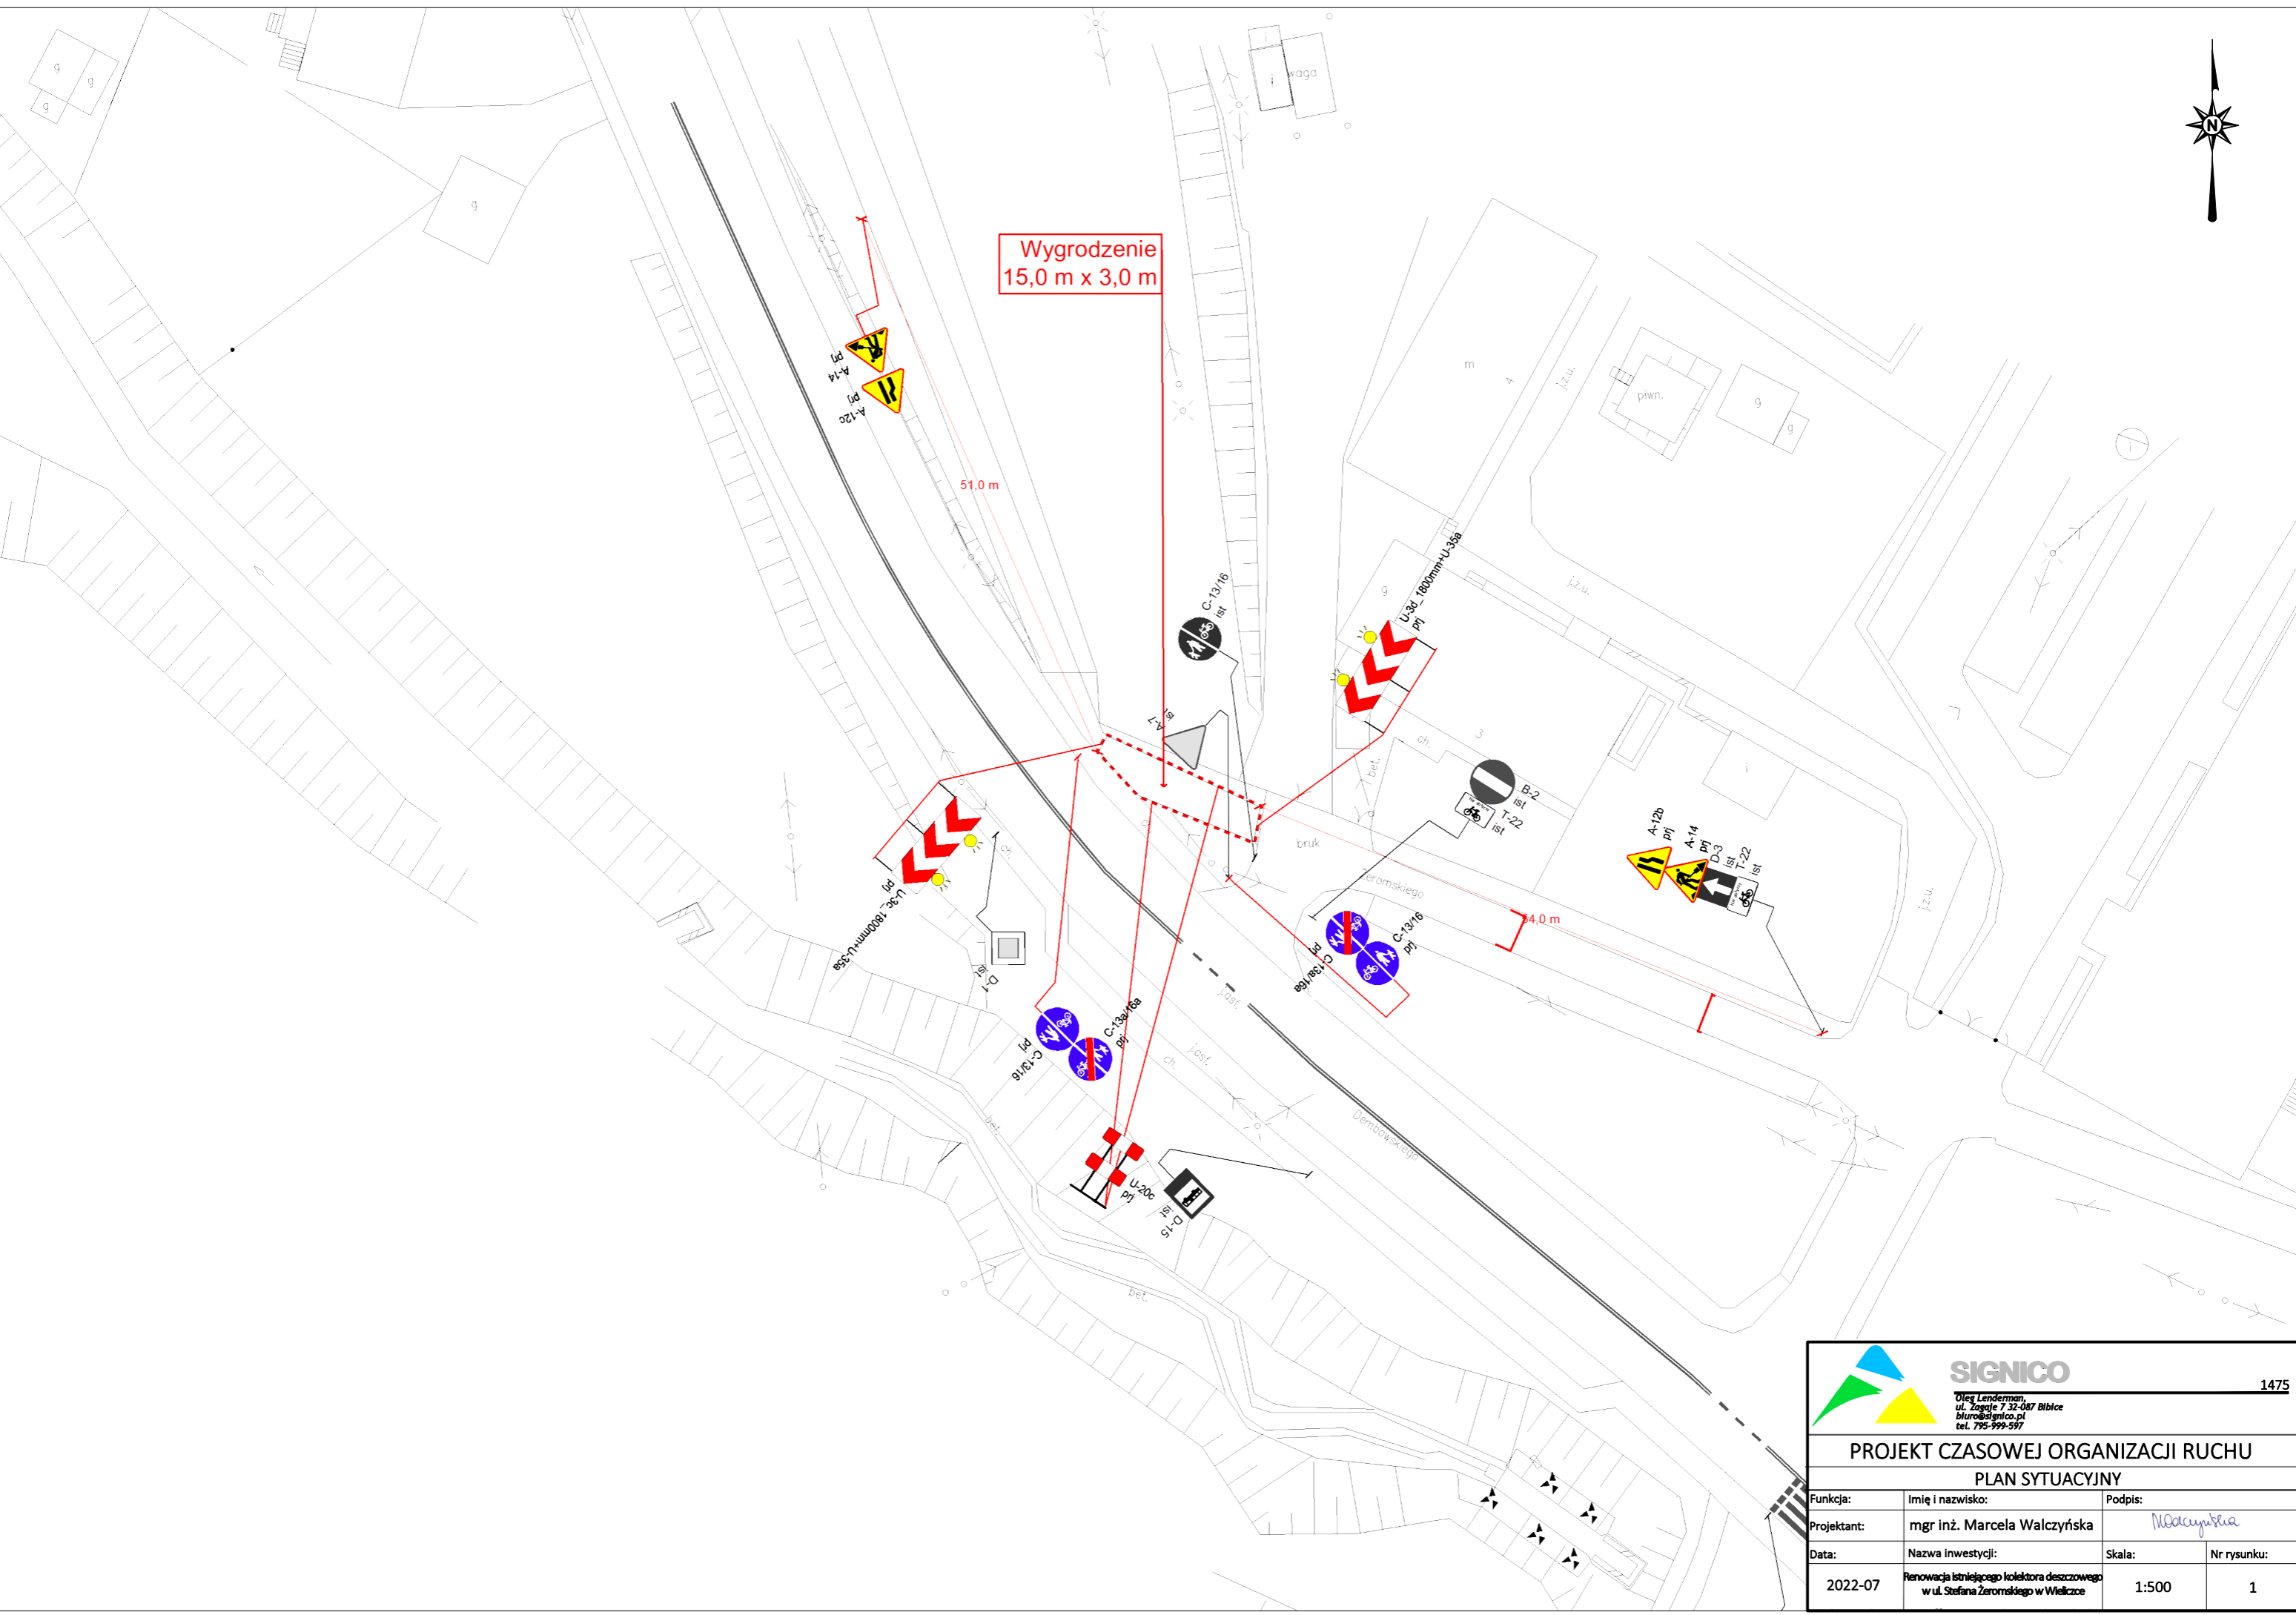

		SIGNICO		1475
<small>Oleg Lenderman, ul. Zagaje 7 32-087 Biblice biuro@signico.pl tel. 795-999-597</small>				
PROJEKT CZASOWEJ ORGANIZACJI RUCHU				
PLAN SYTUACYJNY				
Funkcja:	Imię i nazwisko:	Podpis:		
Projektant:	mgr inż. Marcela Walczyńska			
Data:	Nazwa inwestycji:	Skala:	Nr rysunku:	
2022-07	Renowacja istniejącego kolektora deszczowego w ul. Stefana Żeromskiego w Wieliczce	1:500	1	