


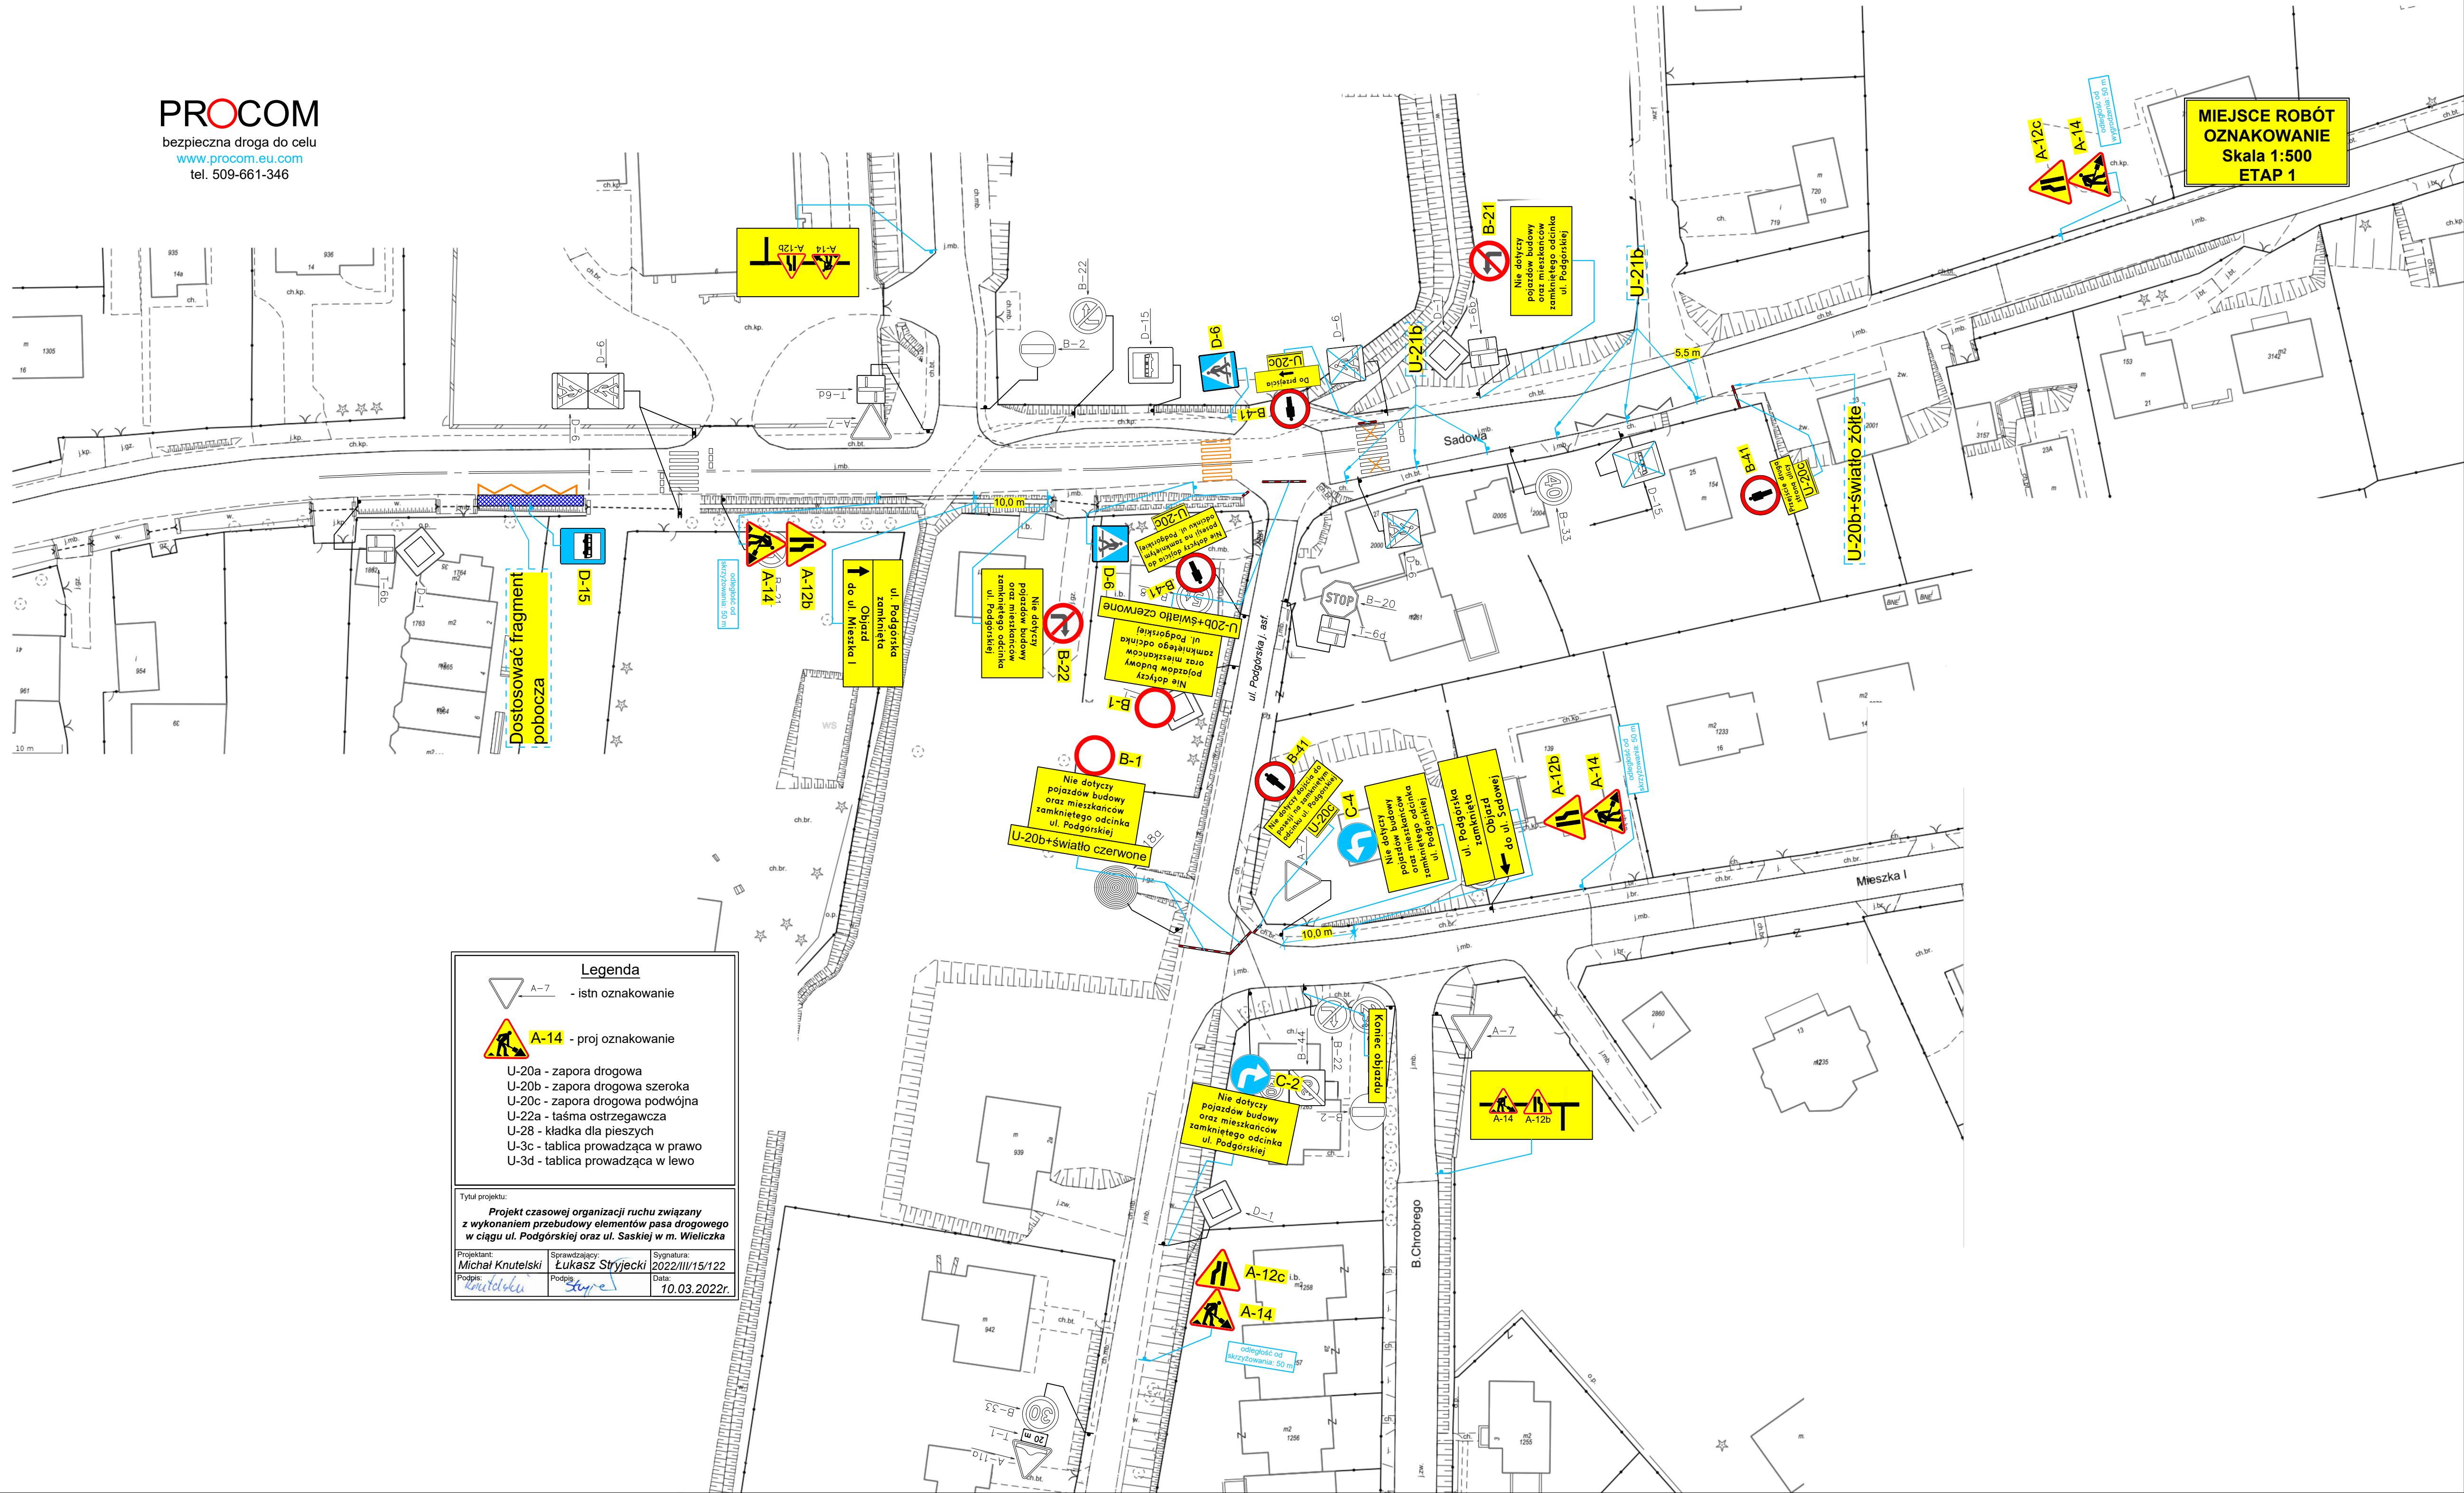

Legenda

 - istn. oznakowanie

 A-14 - proj. oznakowanie

U-20a - zaporą drogową
U-20b - zaporą drogową szeroką
U-20c - zaporą drogową podwójną
U-22a - taśmą ostrzegawczą
U-28 - kładką dla pieszych
U-3c - tablicą prowadzącą w prawo
U-3d - tablicą prowadzącą w lewo

Tytuł projektu:

Projekt czasowej organizacji ruchu związany
z wykonaniem przebudowy elementów pasa drogowego
w ciągu ul. Podgórskiej oraz ul. Saskiej w m. Wieliczka

Projektant:

Michał Knuteński

Sprawdzający:

Łukasz Strzycki

Sygnatura:

2022/III/15/122

Podpis:

Knuteński

Podpis:

Strzycki

Data:

10.03.2022r.

PROCOM

bezpieczna droga do celu

www.procom.eu.com

tel. 509-661-346

Koniec objazdu
do ul. Sadowej

Objazd
do ul. Mieszka I
zamknięta
ul. Podgórska

Objazd
do ul. Mieszka I

**LOKALIZACJA
TABLIC
OBJAZDOWYCH
Skala 1:500
ETAP 1 rys. 1**

Legenda



- istn oznakowanie



A-14 - proj oznakowanie

- U-20a - zaporą drogową
- U-20b - zaporą drogową szeroką
- U-20c - zaporą drogową podwójną
- U-22a - taśmą ostrzegawczą
- U-28 - kładką dla pieszych
- U-3c - tablica prowadząca w prawo
- U-3d - tablica prowadząca w lewo

Tytuł projektu:

**Projekt czasowej organizacji ruchu związany
z wykonaniem przebudowy elementów pasa drogowego
w ciągu ul. Podgórskiej oraz ul. Saskiej w m. Wieliczka**

Projektant:
Michał Knutelski

Sprawdzający:
Łukasz Stryjecki

Sygnatura:
2022/III/15/122

Podpis:

Podpis:

Data:
10.03.2022r.

Objazd
do ul. Sadowej

Projektant: <i>Michał Knutelski</i>	Sprawdzający: <i>Łukasz Stryjecki</i>	Sygnatura: 2022/III/15/122
Podpis: <i>Knutelski</i>	Podpis: <i>Stryjecki</i>	Data: 10.03.2022r.

Data:	10.03.2022r.
-------	--------------

